



PIANTA PIANO QUINTO

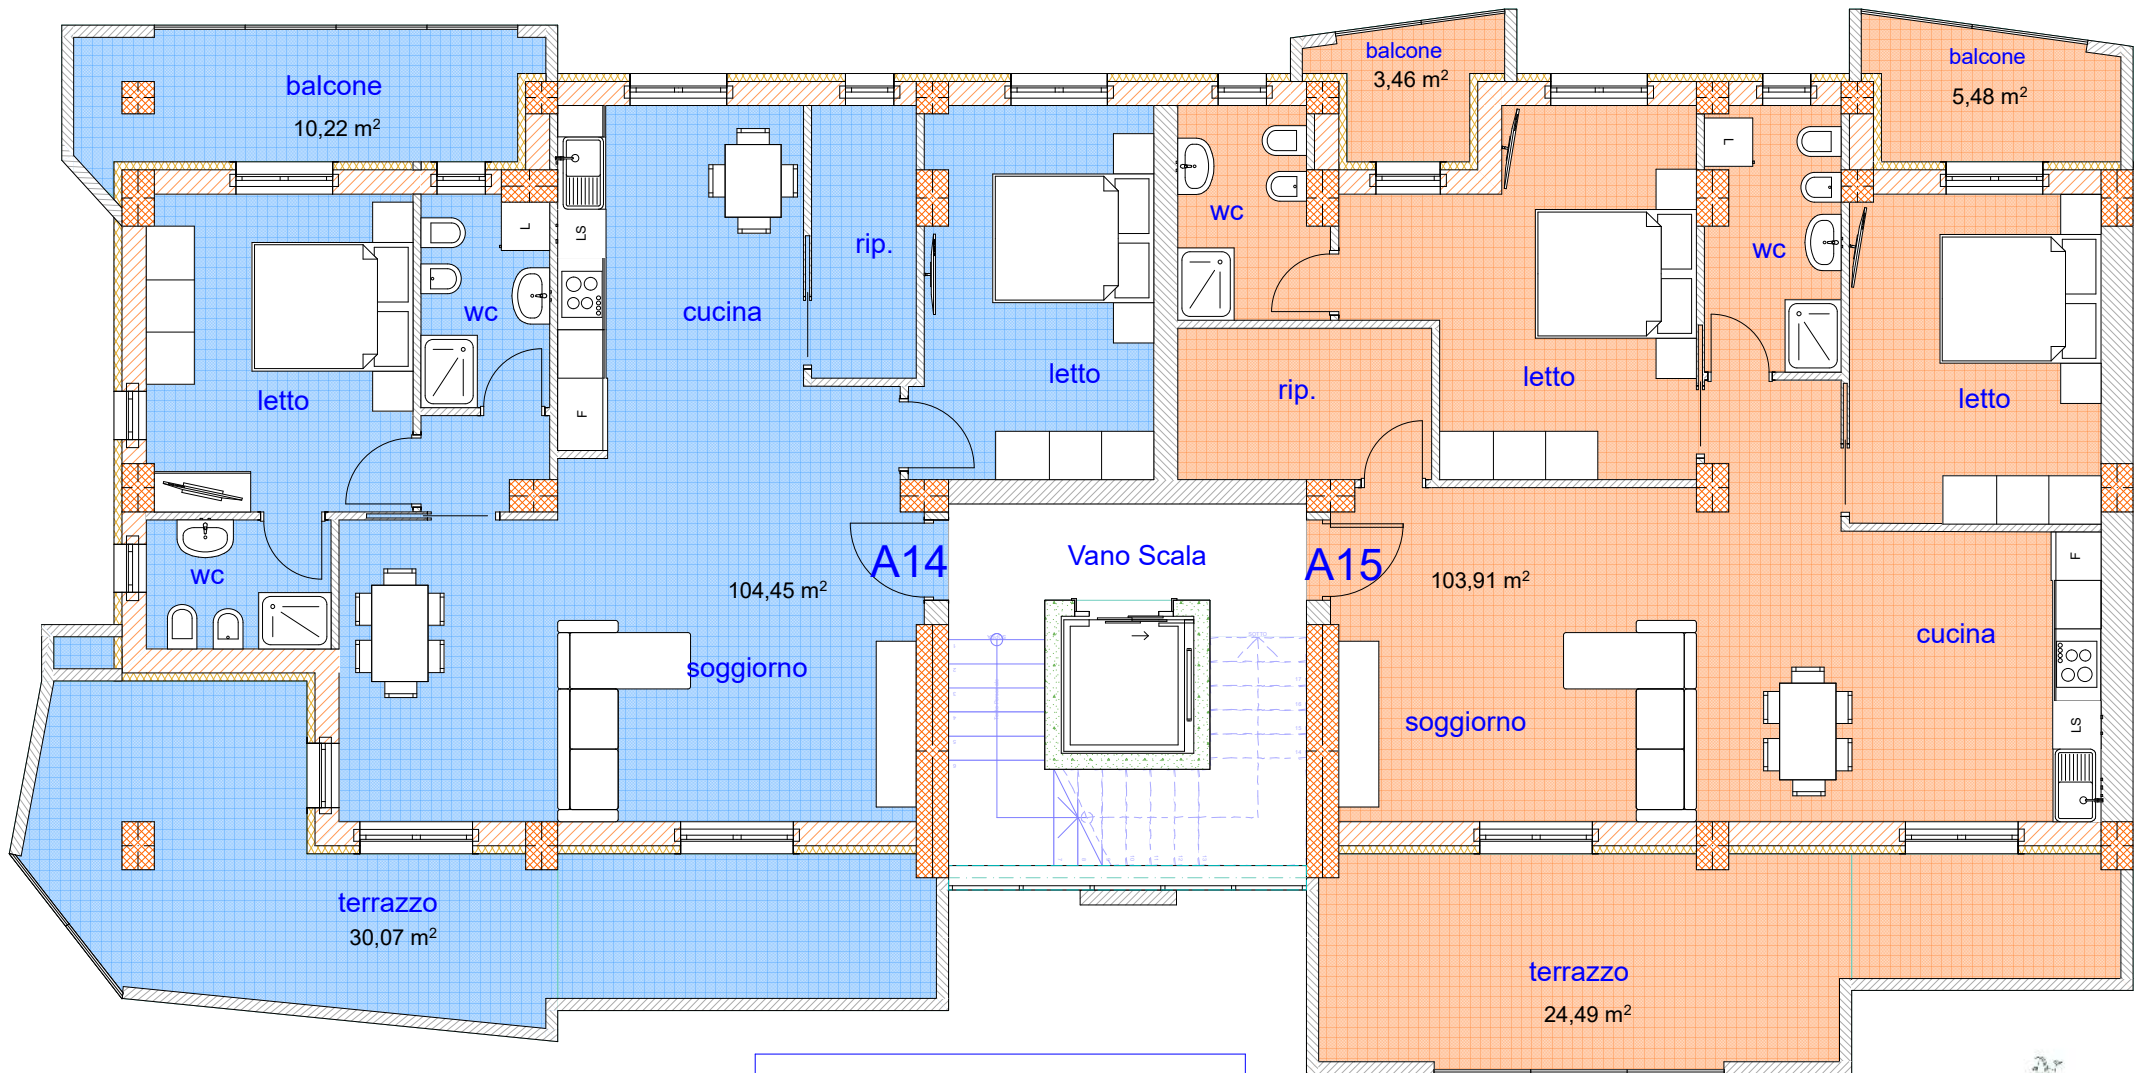

TIPOLOGIA A14 = 144,74 mq
TIPOLOGIA A15 = 137,34 mq

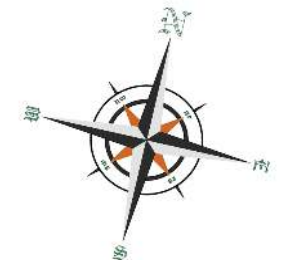

CORPO "B" GIA' REALIZZATO