


# PIANTA PIANO SECONDO

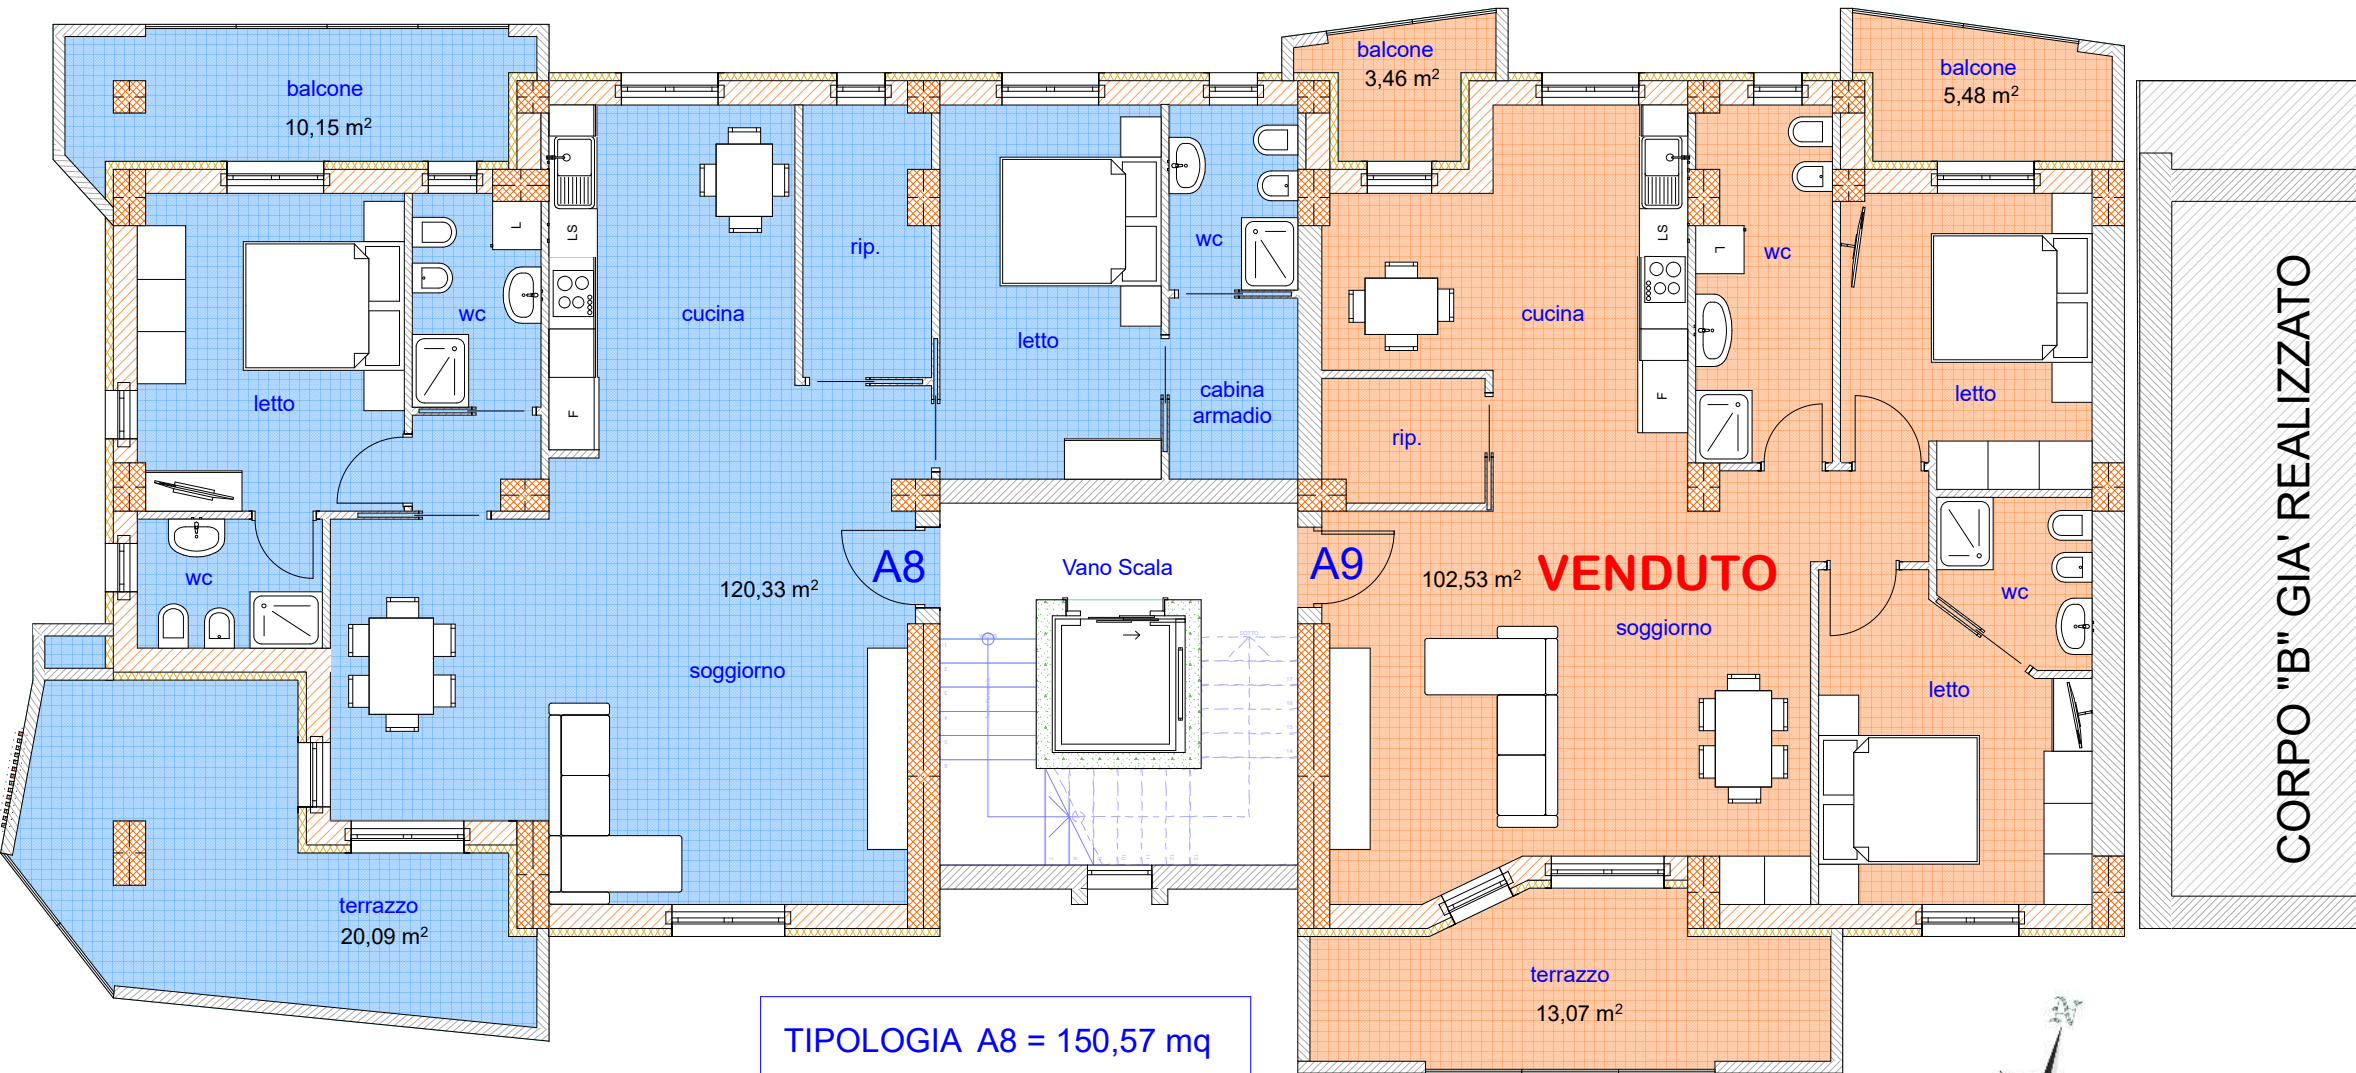

TIPOLOGIA A8 = 150,57 mq  
TIPOLOGIA A9 = 124,54 mq

