


PIANTA PIANO TERZO

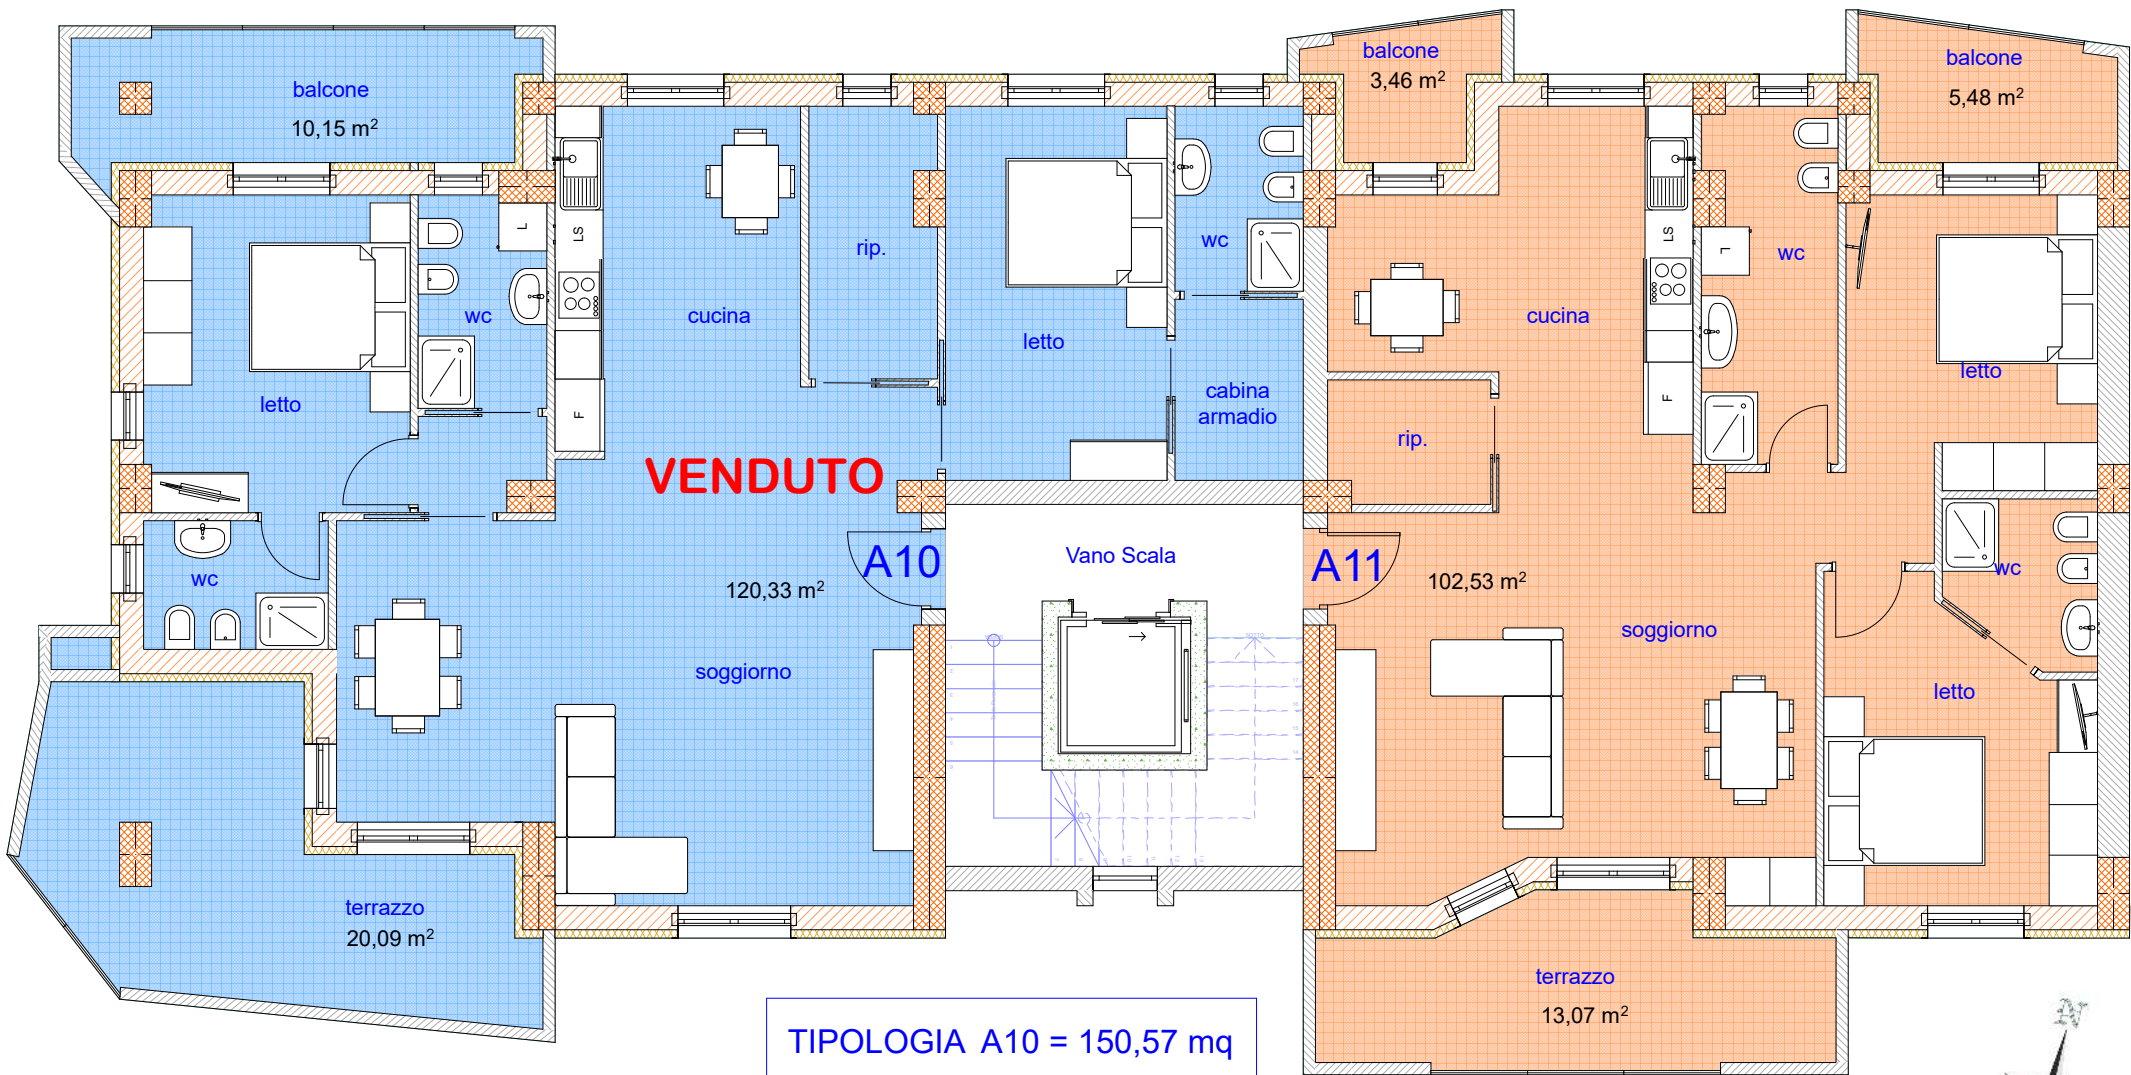

VENDUTO

TIPOLOGIA A10 = 150,57 mq

TIPOLOGIA A11 = 124,54 mq

CORPO "B" GIA' REALIZZATO

